

Inquadramento generale area di intervento

**CITTÀ DI SANTA MARIA CAPUA VETERE**  
Provincia di Caserta

Fondo di Sviluppo e Coesione 2014-2020 - DPCM del 17 luglio 2020 - Contributo ai comuni situati nel territorio delle Regioni Abruzzo, Basilicata, Calabria, Campania, Molise, Puglia, Sardegna e Sicilia da destinare a investimenti in infrastrutture sociali - Monitoraggio

**PROGETTO**
**DEFINITIVO/ESECUTIVO**

Una città che legge... nuova sistemazione di Piazzetta Malatesta per la creazione di un salotto letterario con giochi d'acqua.  
CUP:F92F22000860001


**TITOLO:** *Planimetria generale e sezioni dello stato dei luoghi - prospetto Corso Ugo De Carolis -*

N° tavola:

## Tav.4

Data: Agosto 2022	Scala disegno: 1/200	Revisione: _____	
Dirigente: Arch. Gennaro Riccio	Progettista e R.U.P.: Arch. Elisa Di Santillo	Supporto alla progettazione: Arch. Pietro Riccardi	Redazione PSC fase progettazione: Ing. Giovanni Nacca


Committente : Amministrazione Comunale di Santa Maria Capua Vetere  
Il Sindaco: Avv. Antonio Mirra

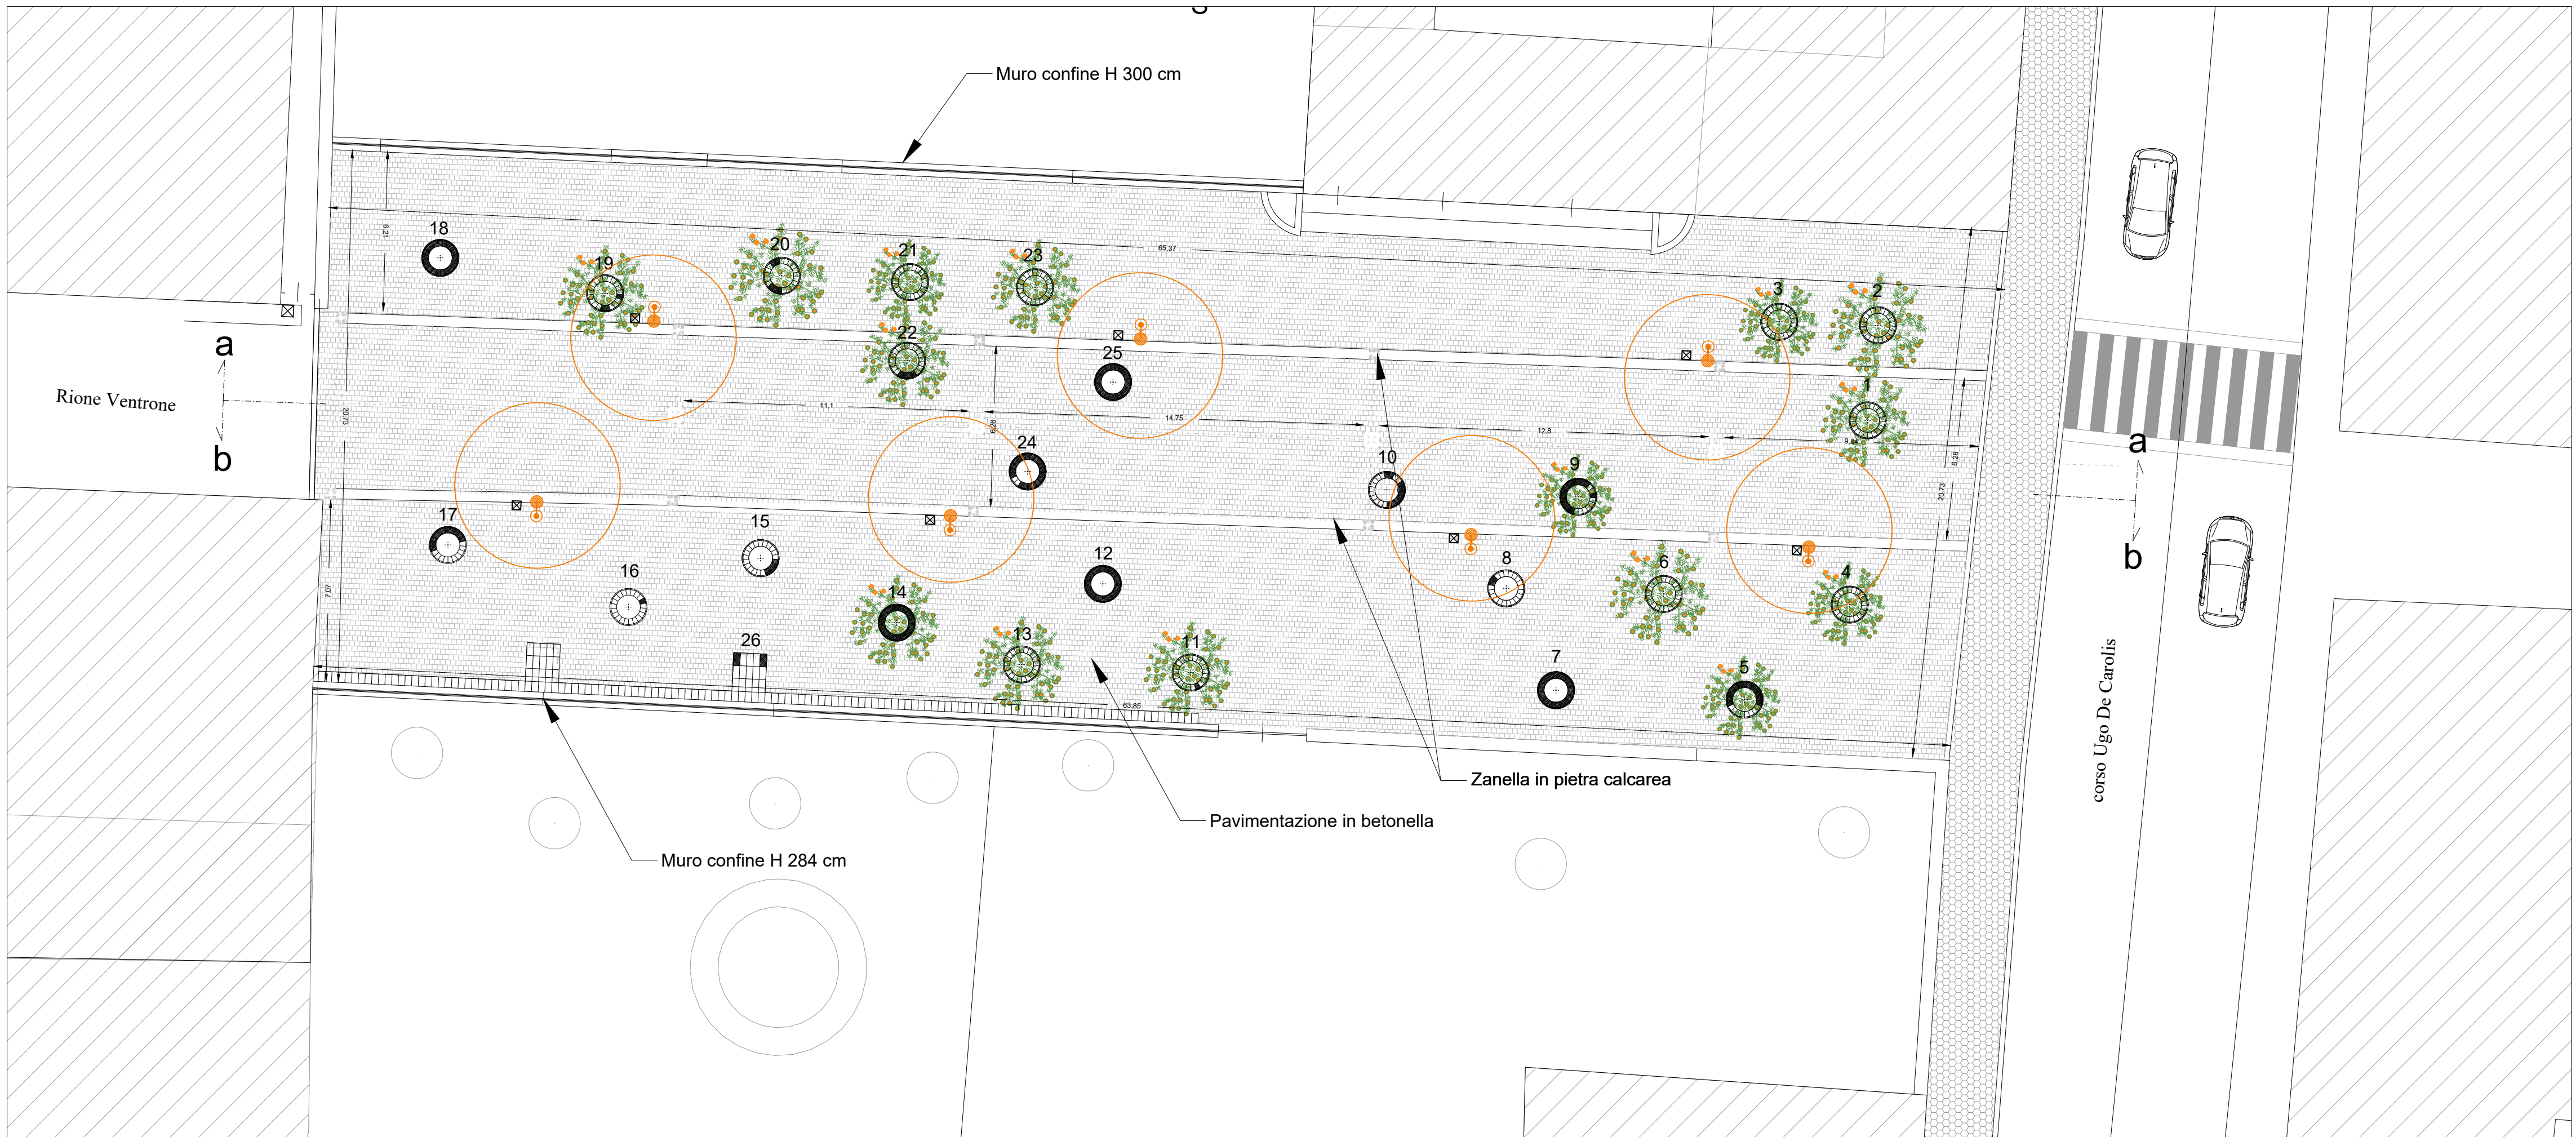

Planimetria generale stato dei luoghi



Prospetto sul Corso Ugo De Carolis - individuazione dell'area di intervento

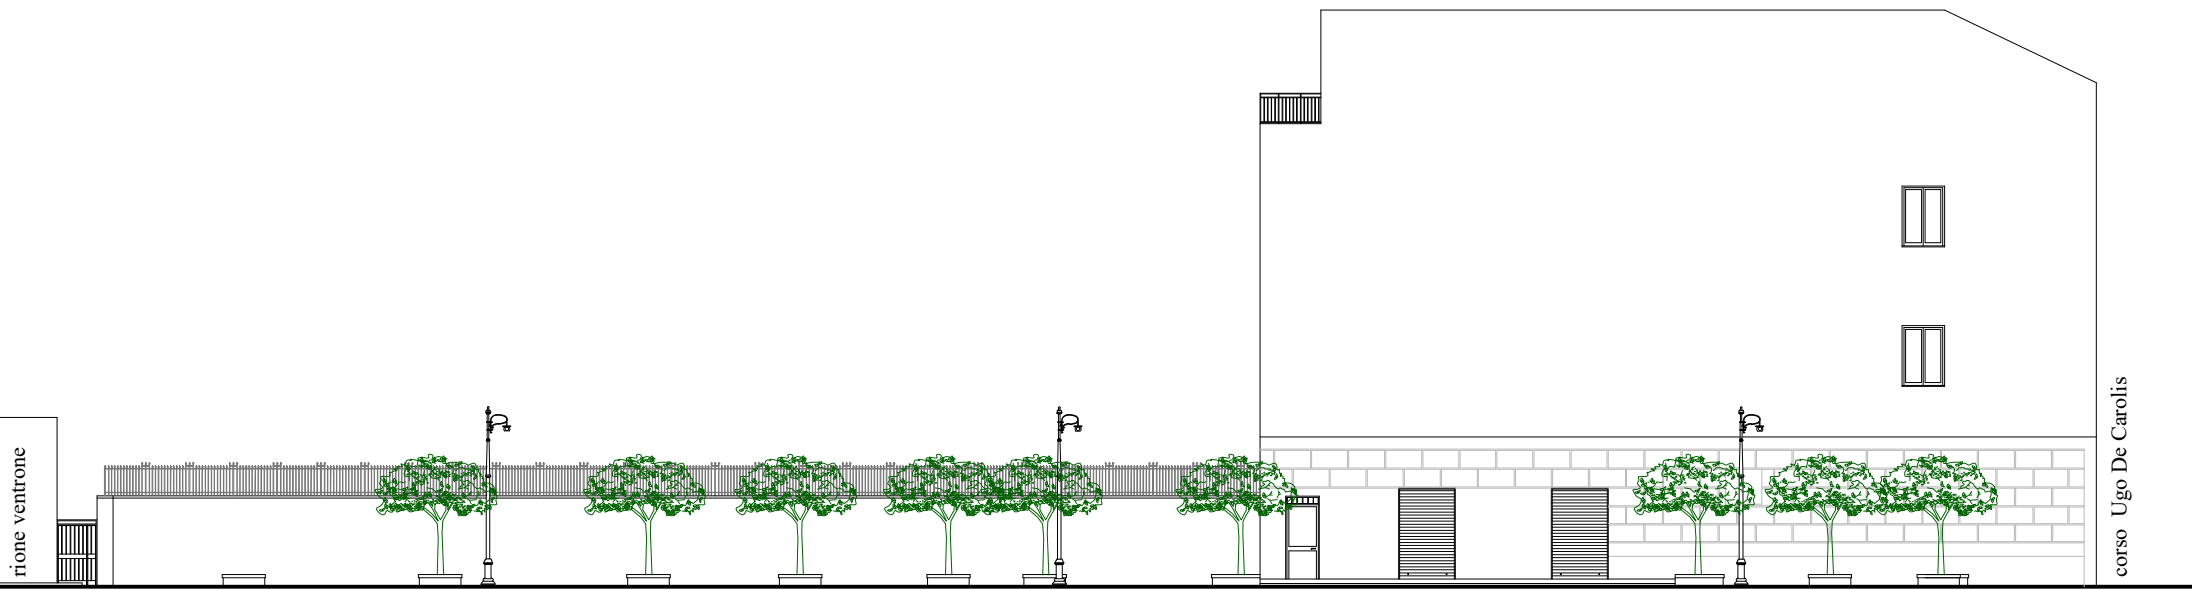

Sezione a-a



Sezione b-b