
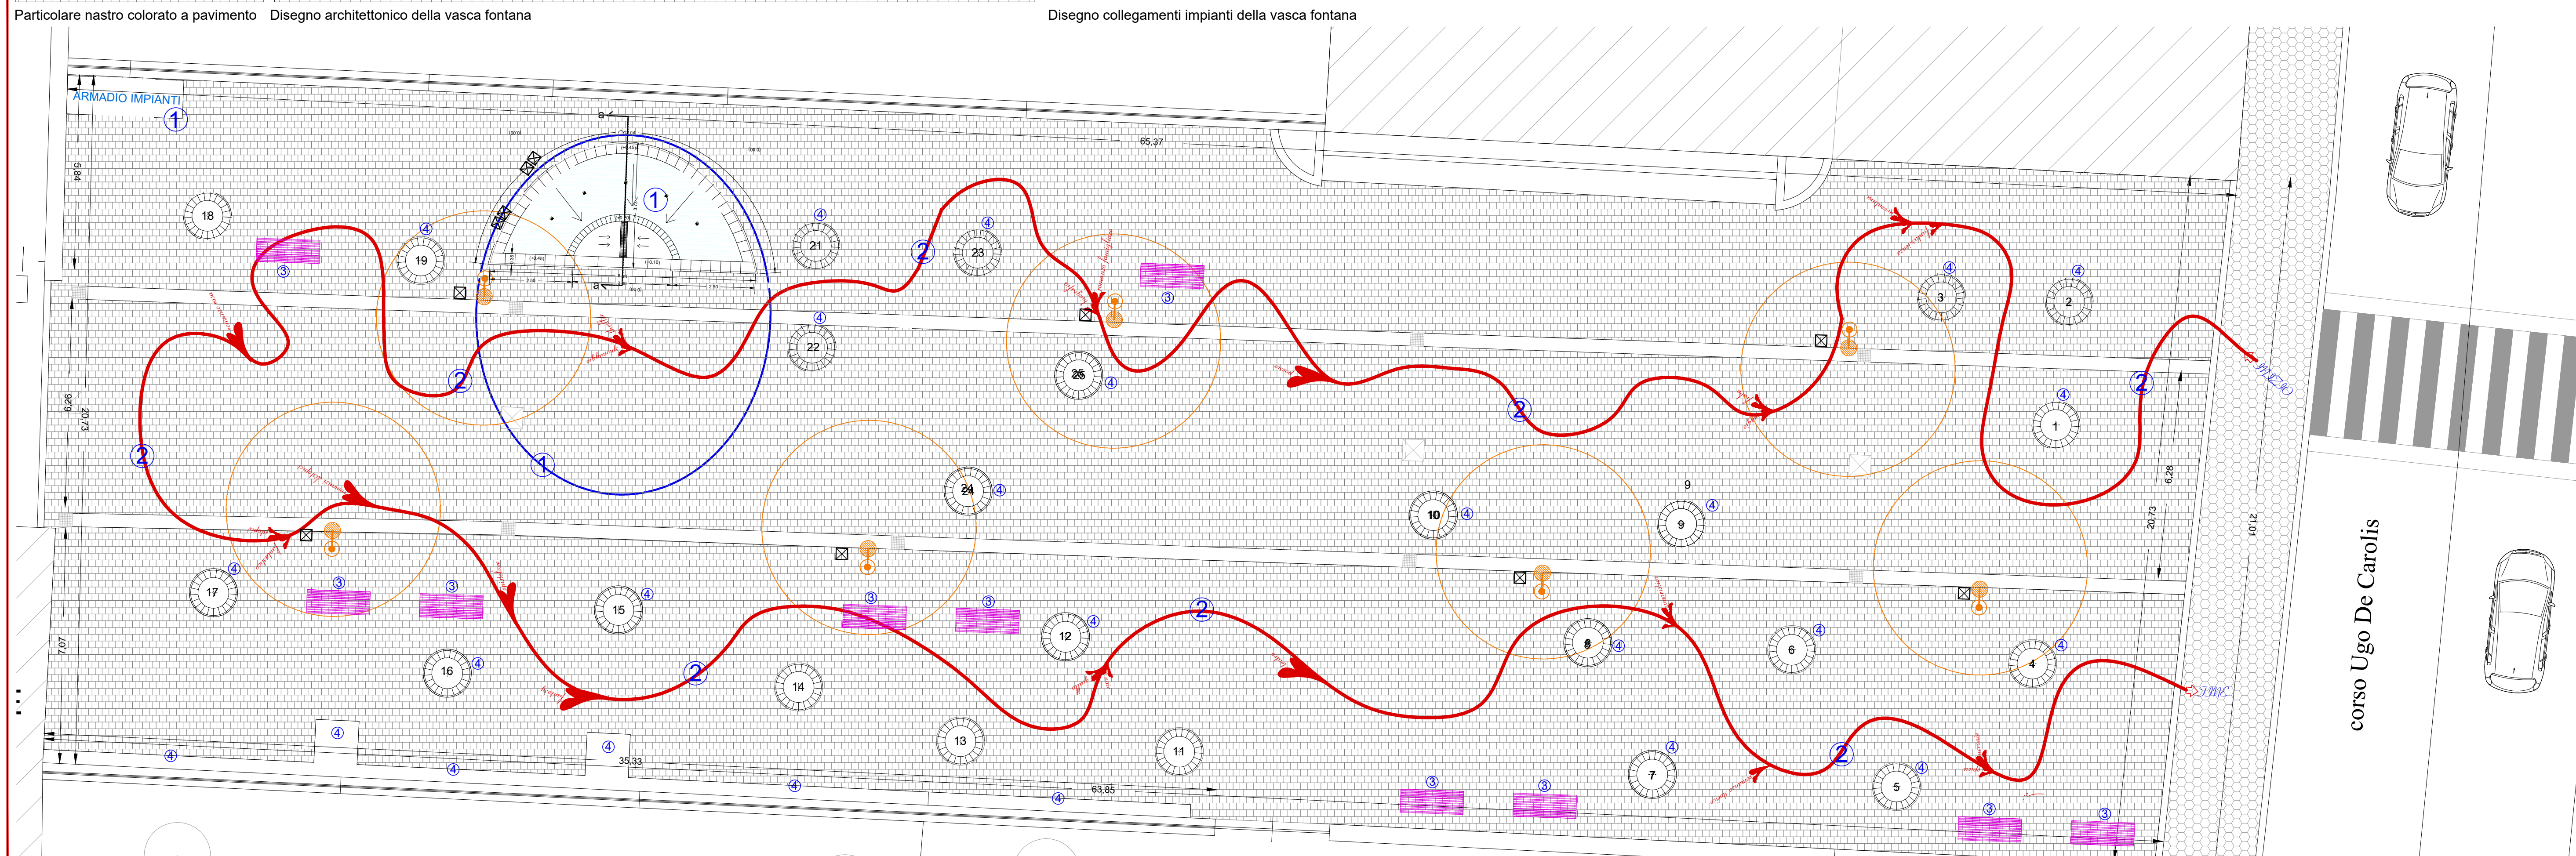
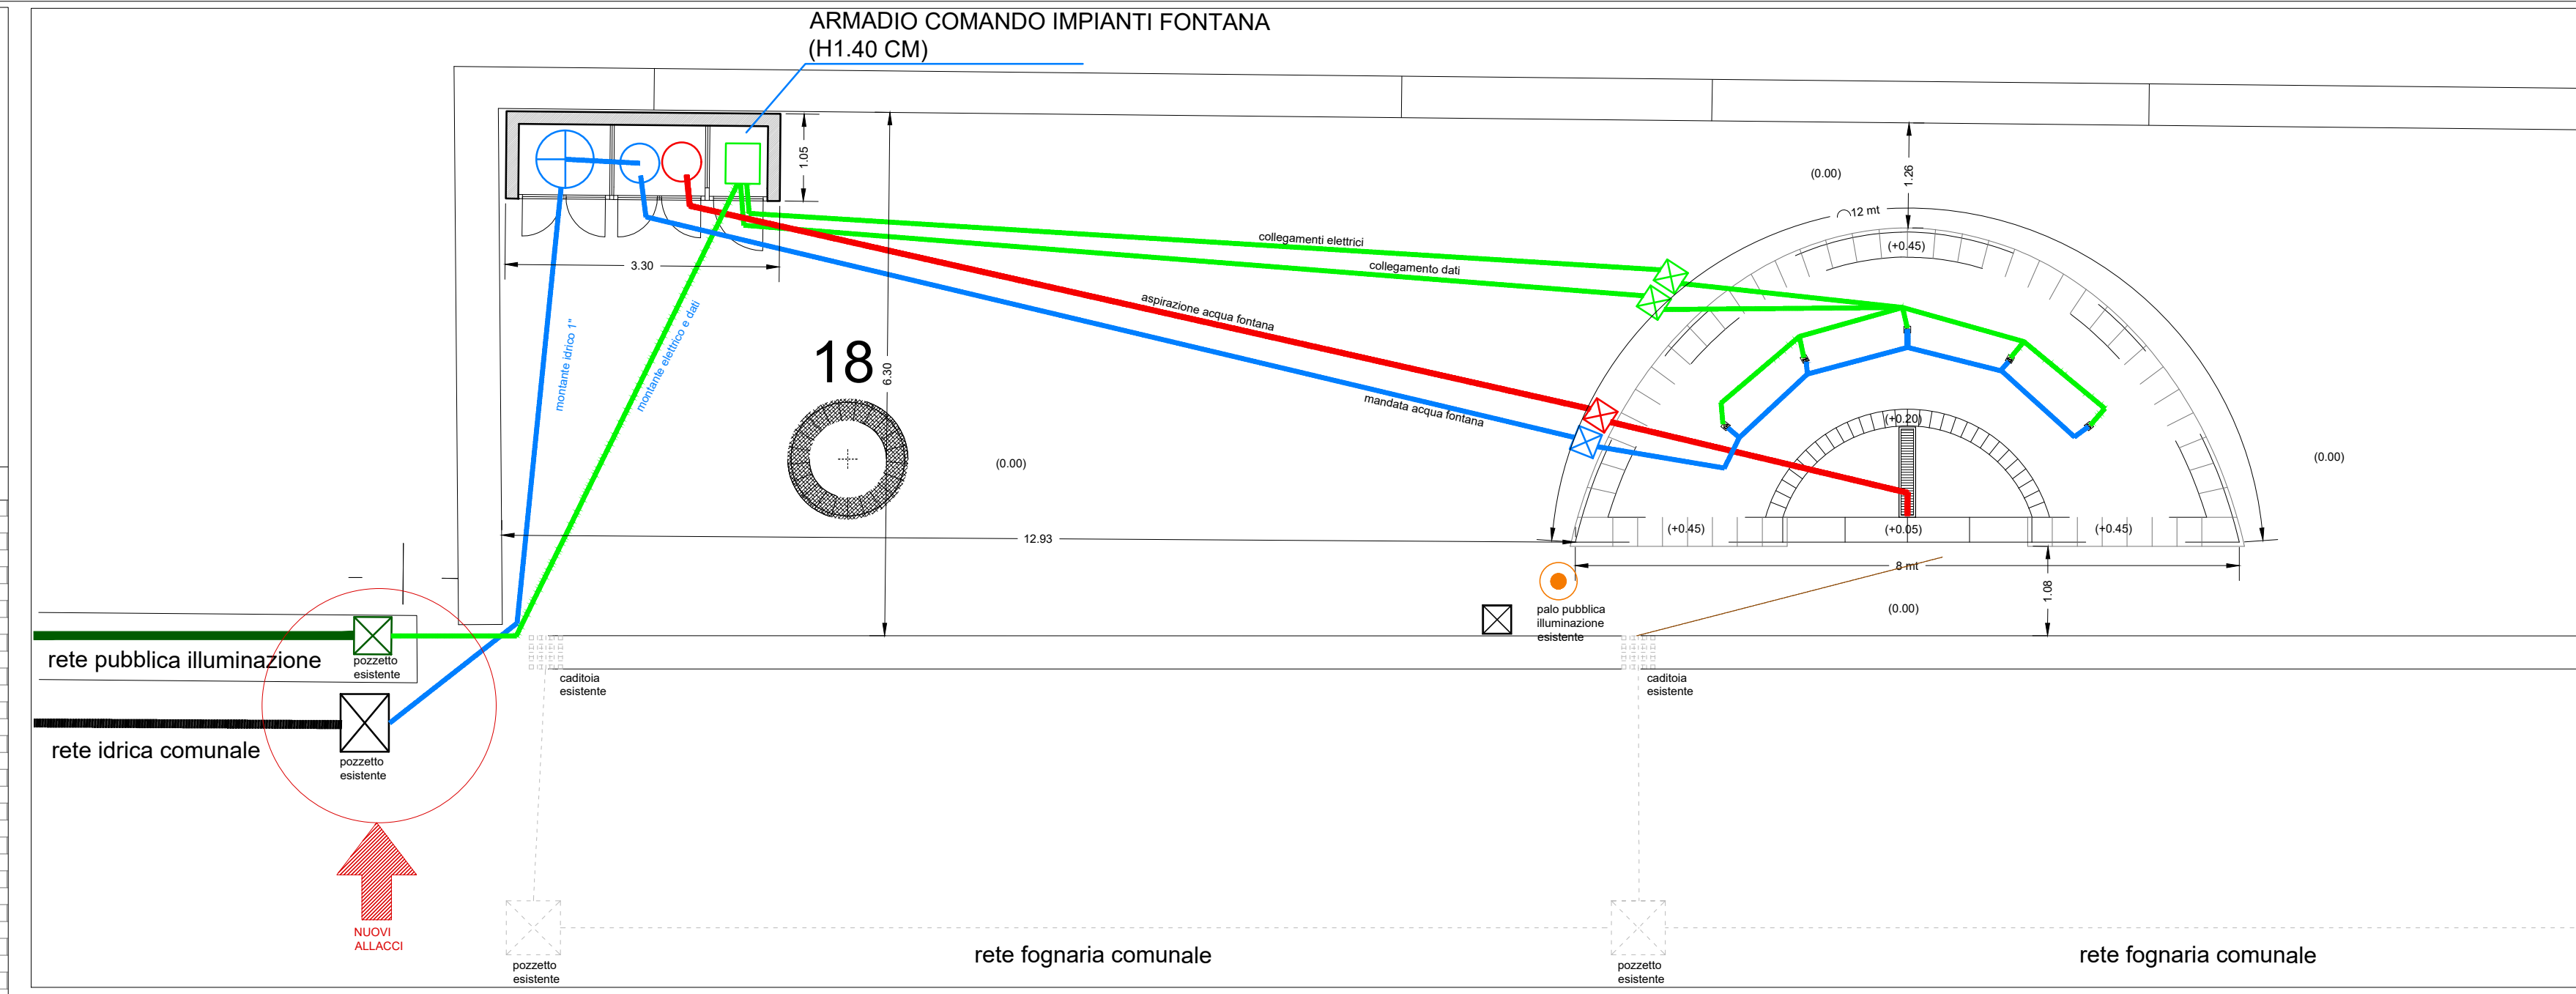
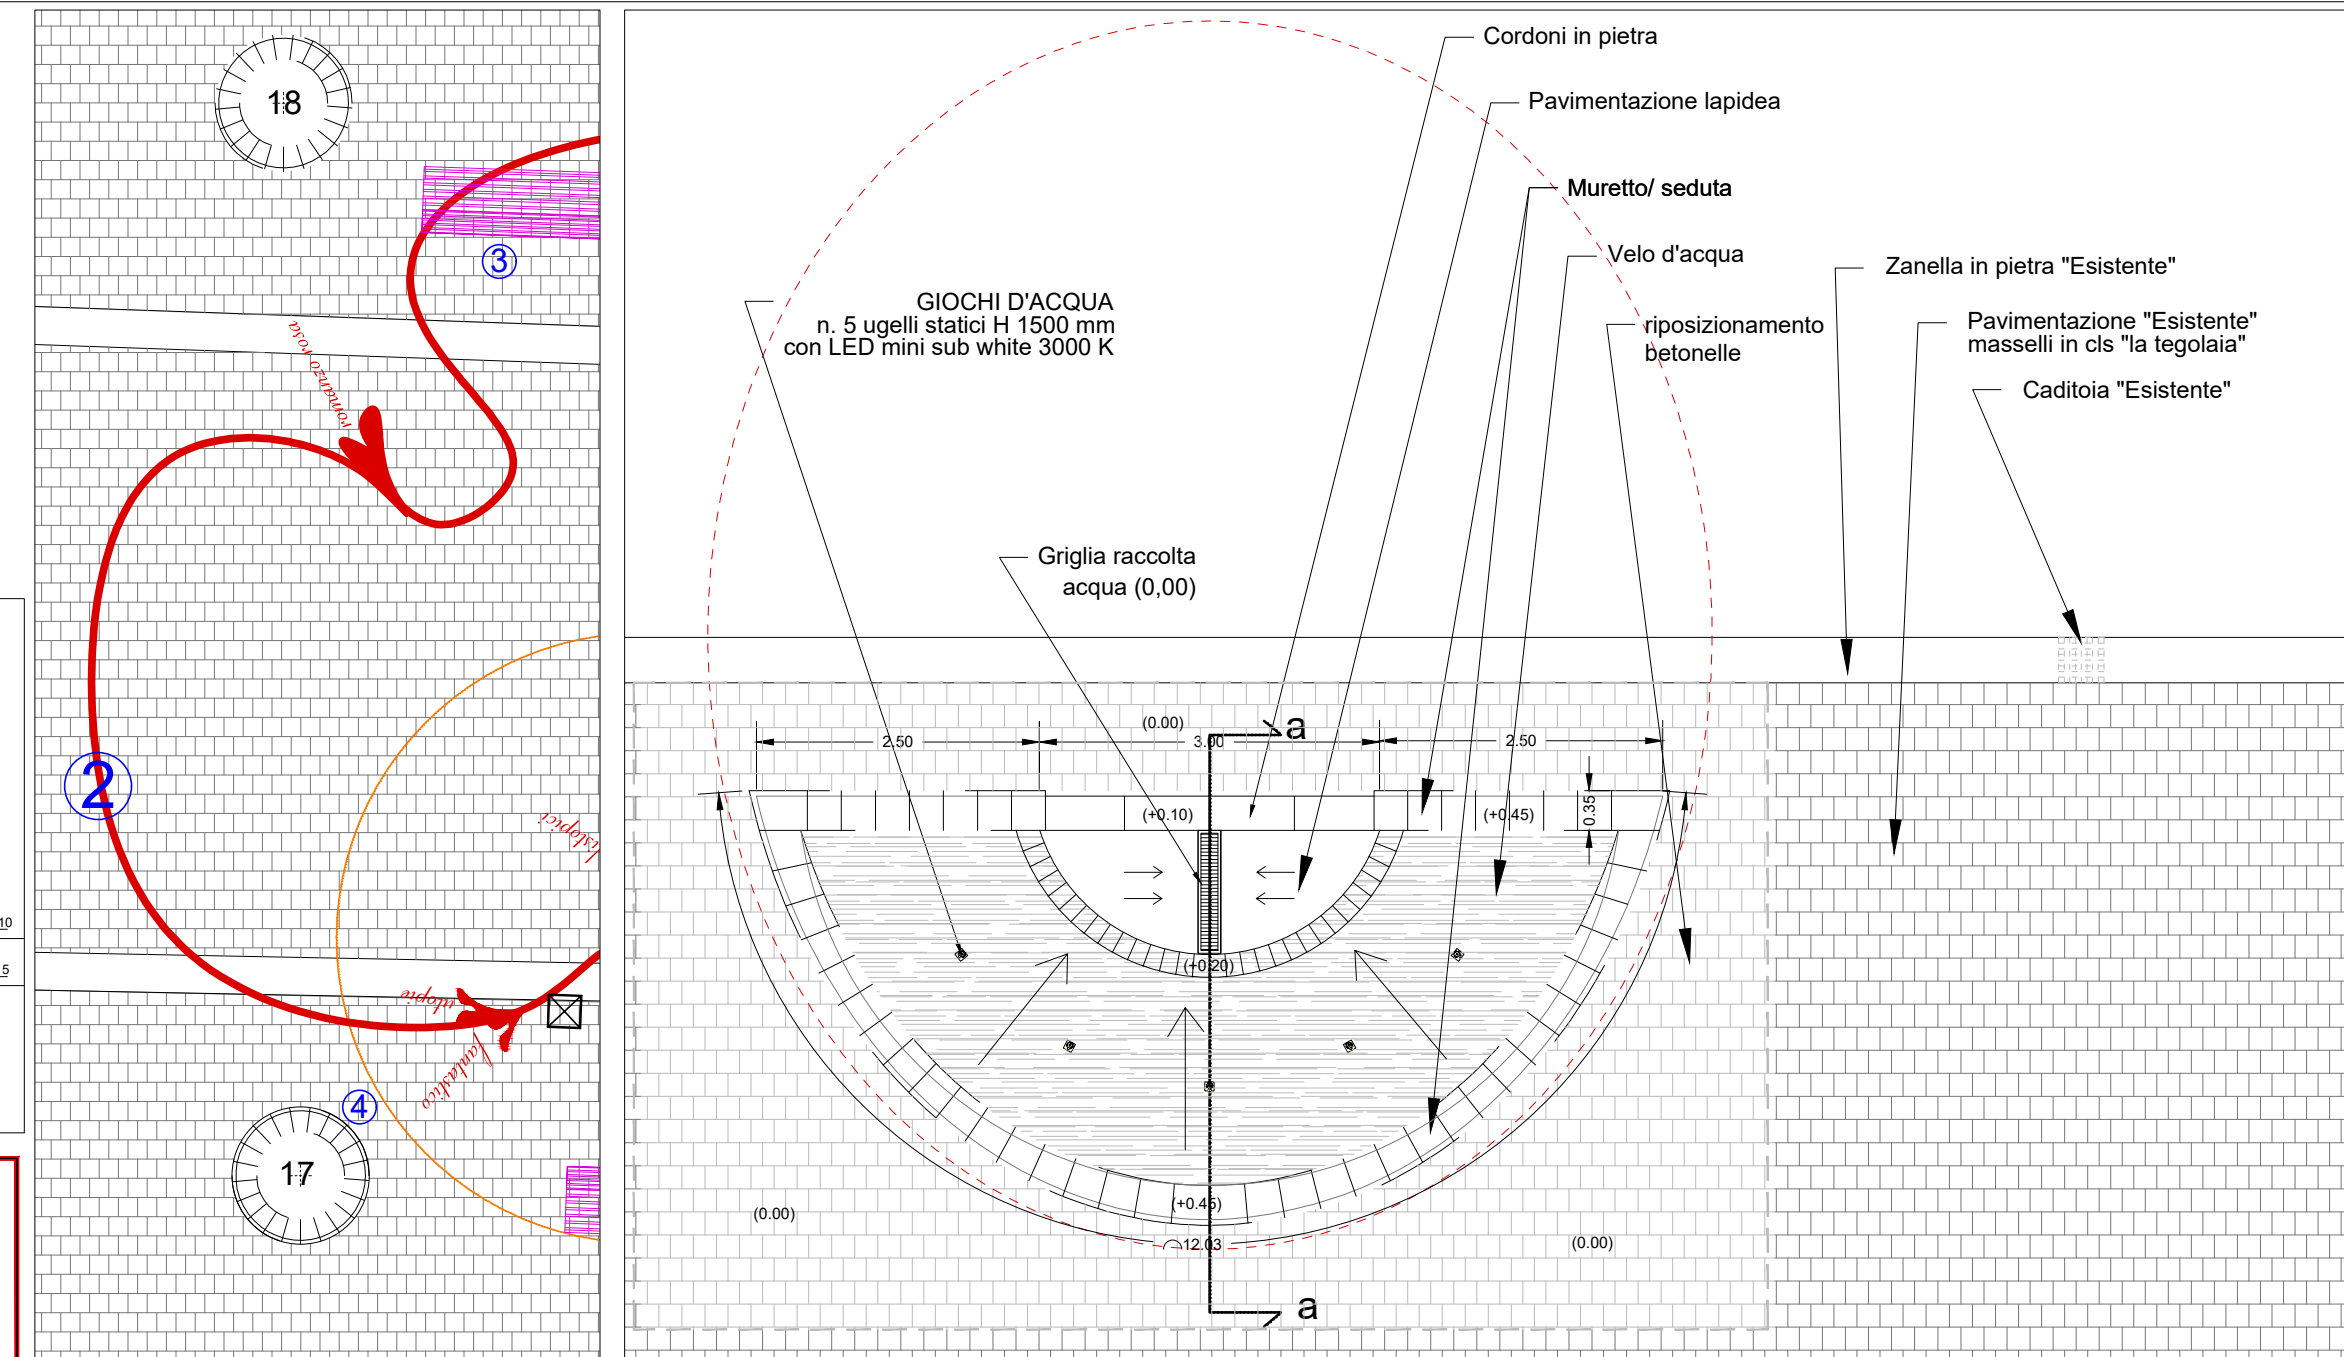


- Sintesi degli elementi del progetto**
- 1\_VASCA FONTANA CON GIOCHI D'ACQUA E ILLUMINAZIONE LED
  - 2\_MAPPA GENERI LETTERARI: segno sulla pavimentazione esistente realizzato con smalto colorato
  - 3\_ZONA LETTURA: - fornitura nuove panchine
  - 4\_FIORIERA/SEDUTA: sistemazione delle sedute/fioriere esistenti

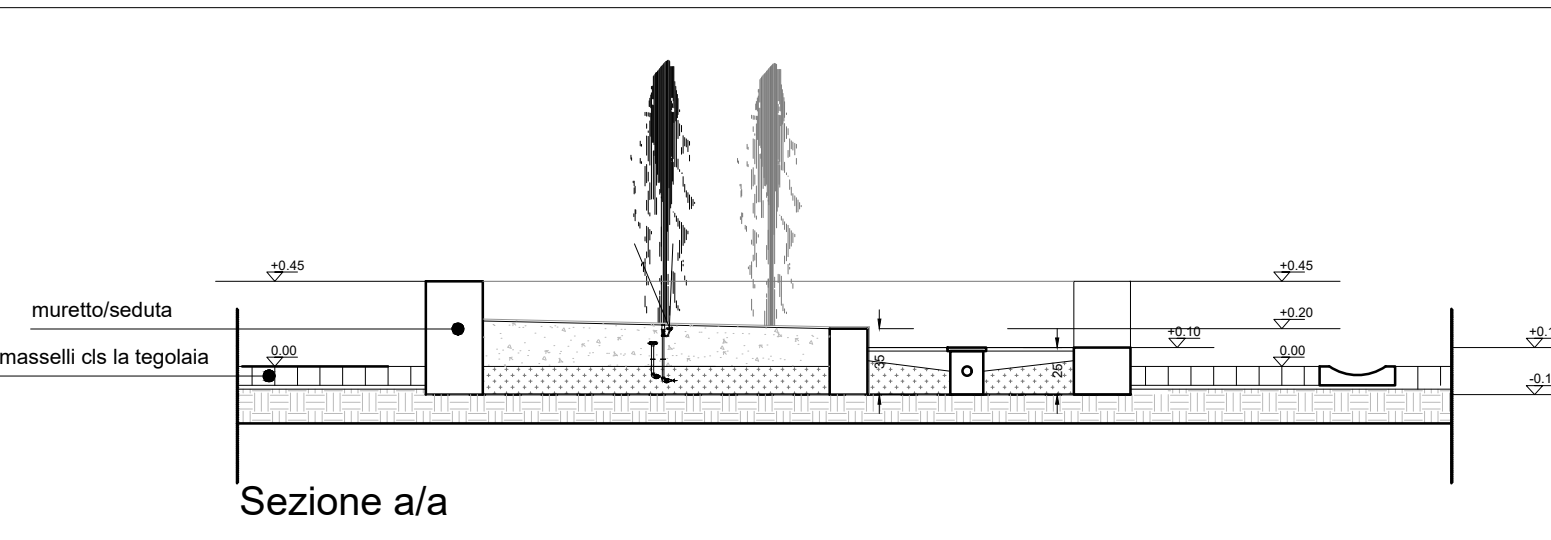

**CITTÀ DI SANTA MARIA CAPUA VETERE**  
Provincia di Caserta

Fondo di Sviluppo e Coesione 2014-2020 - DPCM del 17 luglio 2020 - Contributo ai comuni situati nel territorio delle Regioni Abruzzo, Basilicata, Calabria, Campania, Molise, Puglia, Sardegna e Sicilia da destinare a investimenti in infrastrutture sociali - Monitoraggio

---

**PROGETTO DEFINITIVO/ESECUTIVO**

Una città che legge... nuova sistemazione di Piazzetta Malatesta per la creazione di un salotto letterario con giochi d'acqua. CUP: F92F22000860001

**TITOLO:** Progetto architettonico, impianti e sezione N° tavola: **Tav.5**

Data: Agosto 2022	Scala disegno: 1/200	Revisione: _____	
Dirigente: Arch. Gennaro Riccio	Progettista e R.U.P.: Arch. Elisa Di Santillo	Supporto alla progettazione: Arch. Pietro Riccardi	Redazione PSC fase progettazione: Ing. Giovanni Nacca

Committente: Amministrazione Comunale di Santa Maria Capua Vetere  
Il Sindaco: *Avv. Antonio Mirra*

corso Ugo De Carolis