LEGENDA

- Isola di progetto in cls H = 15 cm con pavimentazione in conglomerato bituminoso
- Pozzetto rete fognaria esistente
- Palo pubblica illuminazione di progetto
- Cordolo in cls di progetto
- Senso di circolazione
- Segnaletica orizzontale di colore bianco
- Segnaletica verticale
- Cordolo delimitatore in gomma
- Segnaletica orizzontale bande sonore

COMUNE DI SANTA MARIA CAPUA VETERE

"Provincia di Caserta"

**"PROGETTO DEFINITIVO-ESECUTIVO"**

LAVORI DI "INTERVENTO DI MIGLIORAMENTO DELLA SICUREZZA ALLE INTERSEZIONI STRADALI DI VISIBILITA' E DI ILLUMINAZIONE IN ALCUNE STRADE DEL TERRITORIO COMUNALE

| TAV. 11 | PLANIMETRIA DI PROGETTO VIA DEI ROMANI | Scala 1/200 |
|---|---|---|
| | | DIC. 2012 |

AREA URBANISTICA - EDILIZIA PRIVATA
Il Dirigente Dott. Ing. Francesco Biondi
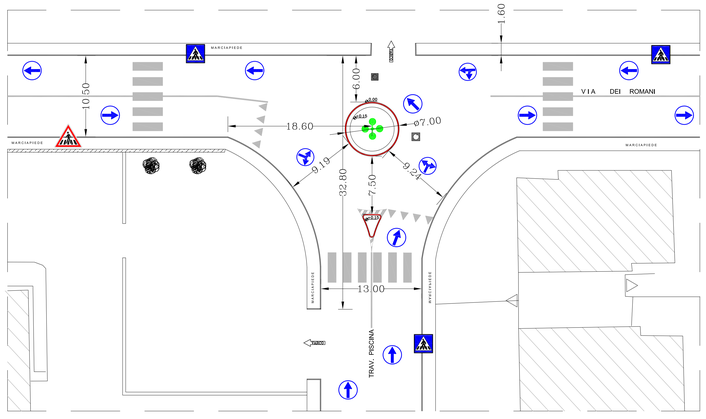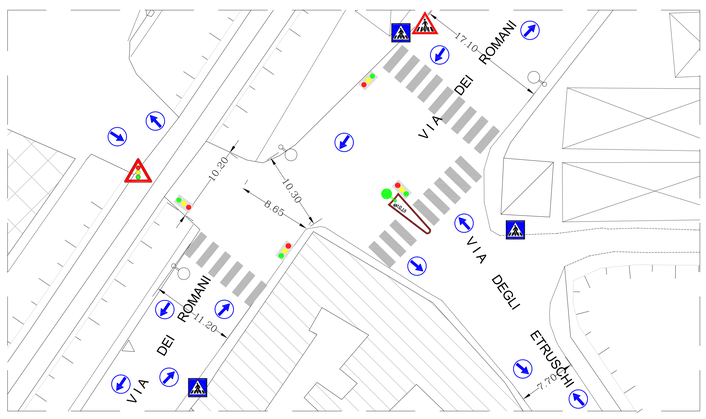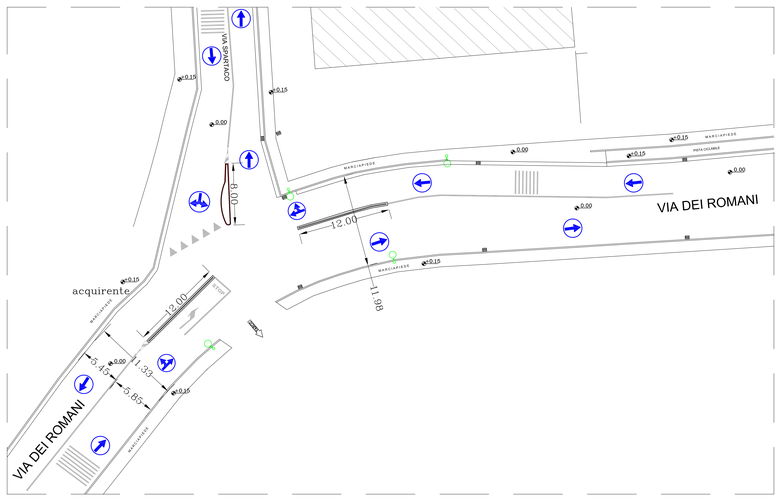
PROGETTISTA: A.T.P.
Il Capogruppo: dott. ing. S. Silvestri