LEGENDA

- Isola di progetto in cls H = 15 cm con pavimentazione in conglomerato bituminoso
- Palo pubblica illuminazione di progetto
- Cordolo in cls di progetto
- Senso di circolazione
- Segnaletica orizzontale di colore bianco
- Segnaletica verticale

COMUNE DI SANTA MARIA CAPUA VETERE

"Provincia di Caserta"

"PROGETTO DEFINITIVO-ESECUTIVO"

LAVORI DI "INTERVENTO DI MIGLIORAMENTO DELLA SICUREZZA ALLE INTERSEZIONI STRADALI DI VISIBILITA' E DI ILLUMINAZIONE IN ALCUNE STRADE DEL TERRITORIO COMUNALE

TAV. 12	PLANIMETRIA DI PROGETTO VIA FOSSE ARDEATINE	Scala 1/200 DIC. 2012

AREA URBANISTICA - EDILIZIA PRIVATA
Il Dirigente Dott. Ing. Francesco Biondi
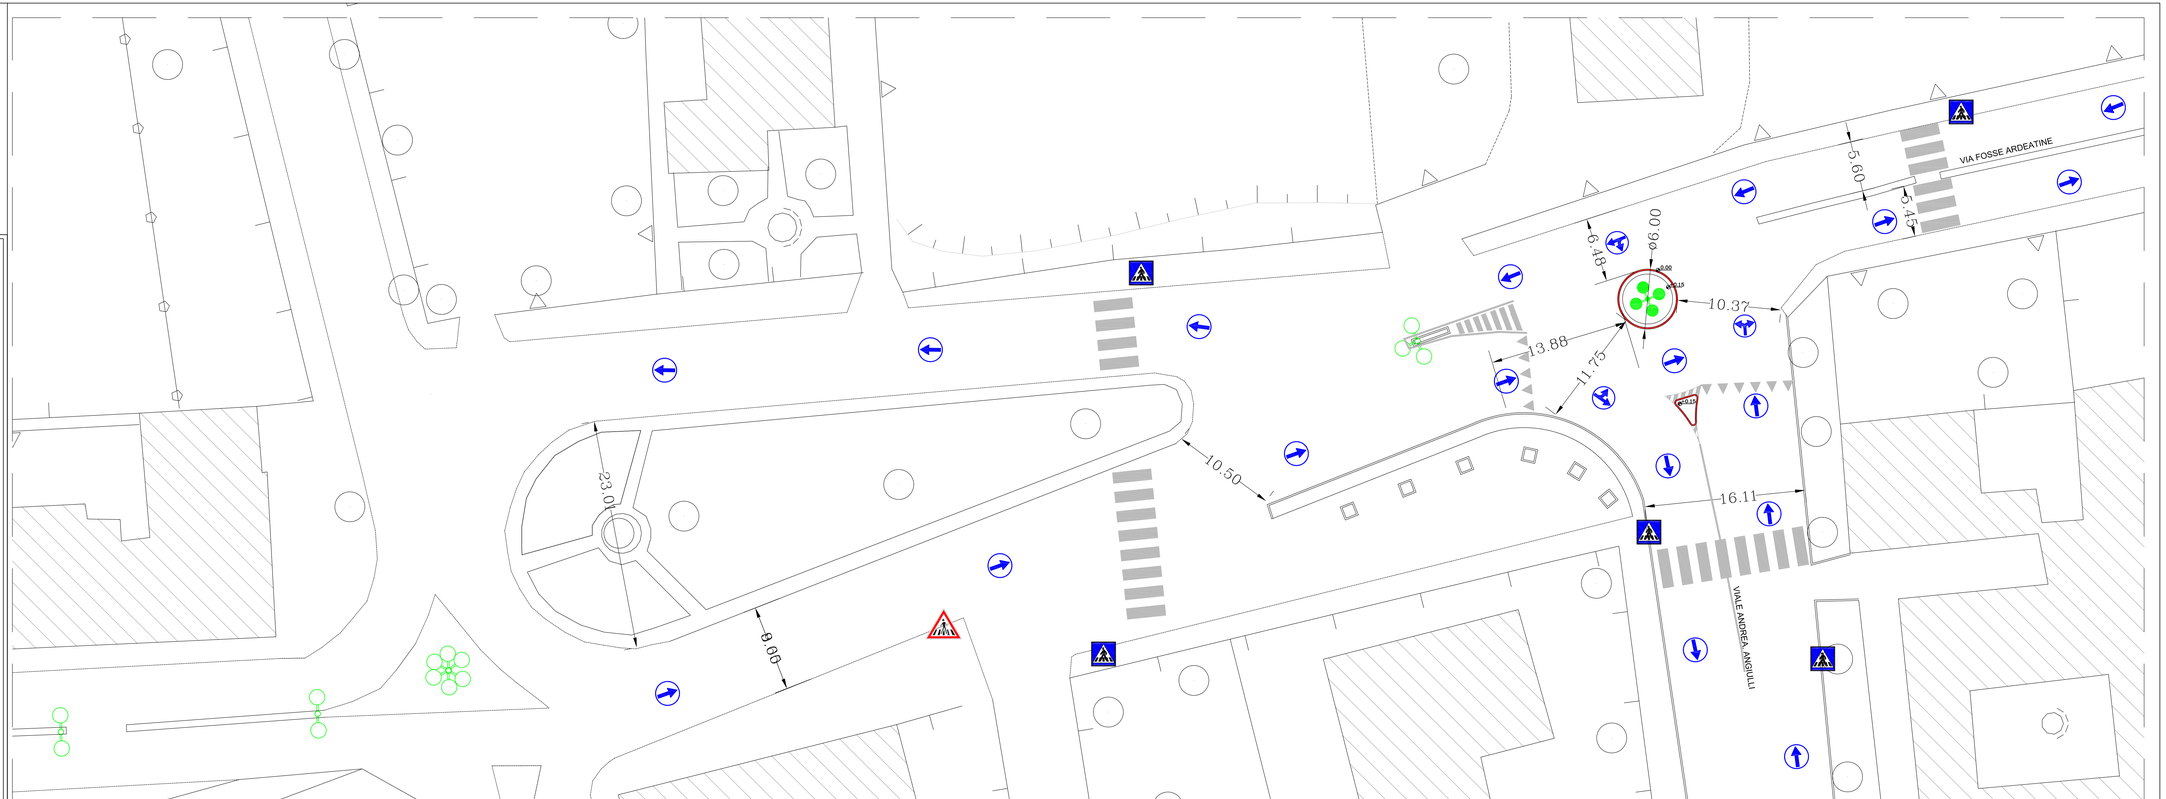
PROGETTISTA: A.T.P.
Il Capogruppo: dott. ing. S. Silvestri