



COMUNE DI SANTA MARIA CAPUA VETERE
"Provincia di Caserta"

"PROGETTO DEFINITIVO-ESECUTIVO"

LAVORI DI "INTERVENTO DI MIGLIORAMENTO DELLA
SICUREZZA ALLE INTERSEZIONI STRADALI DI
VISIBILITA' E DI ILLUMINAZIONE IN ALCUNE
STRADE DEL TERRITORIO COMUNALE

TAV. 16


PARTICOLARI COSTRUTTIVI

Scala 1/10


DIC. 2012

AREA URBANISTICA - EDILIZIA PRIVATA
Il Dirigente Dott. Ing. Francesco Biondi


PROGETTISTA: A.T.P.
Il Capogruppo: dott. ing. S. Silvestri

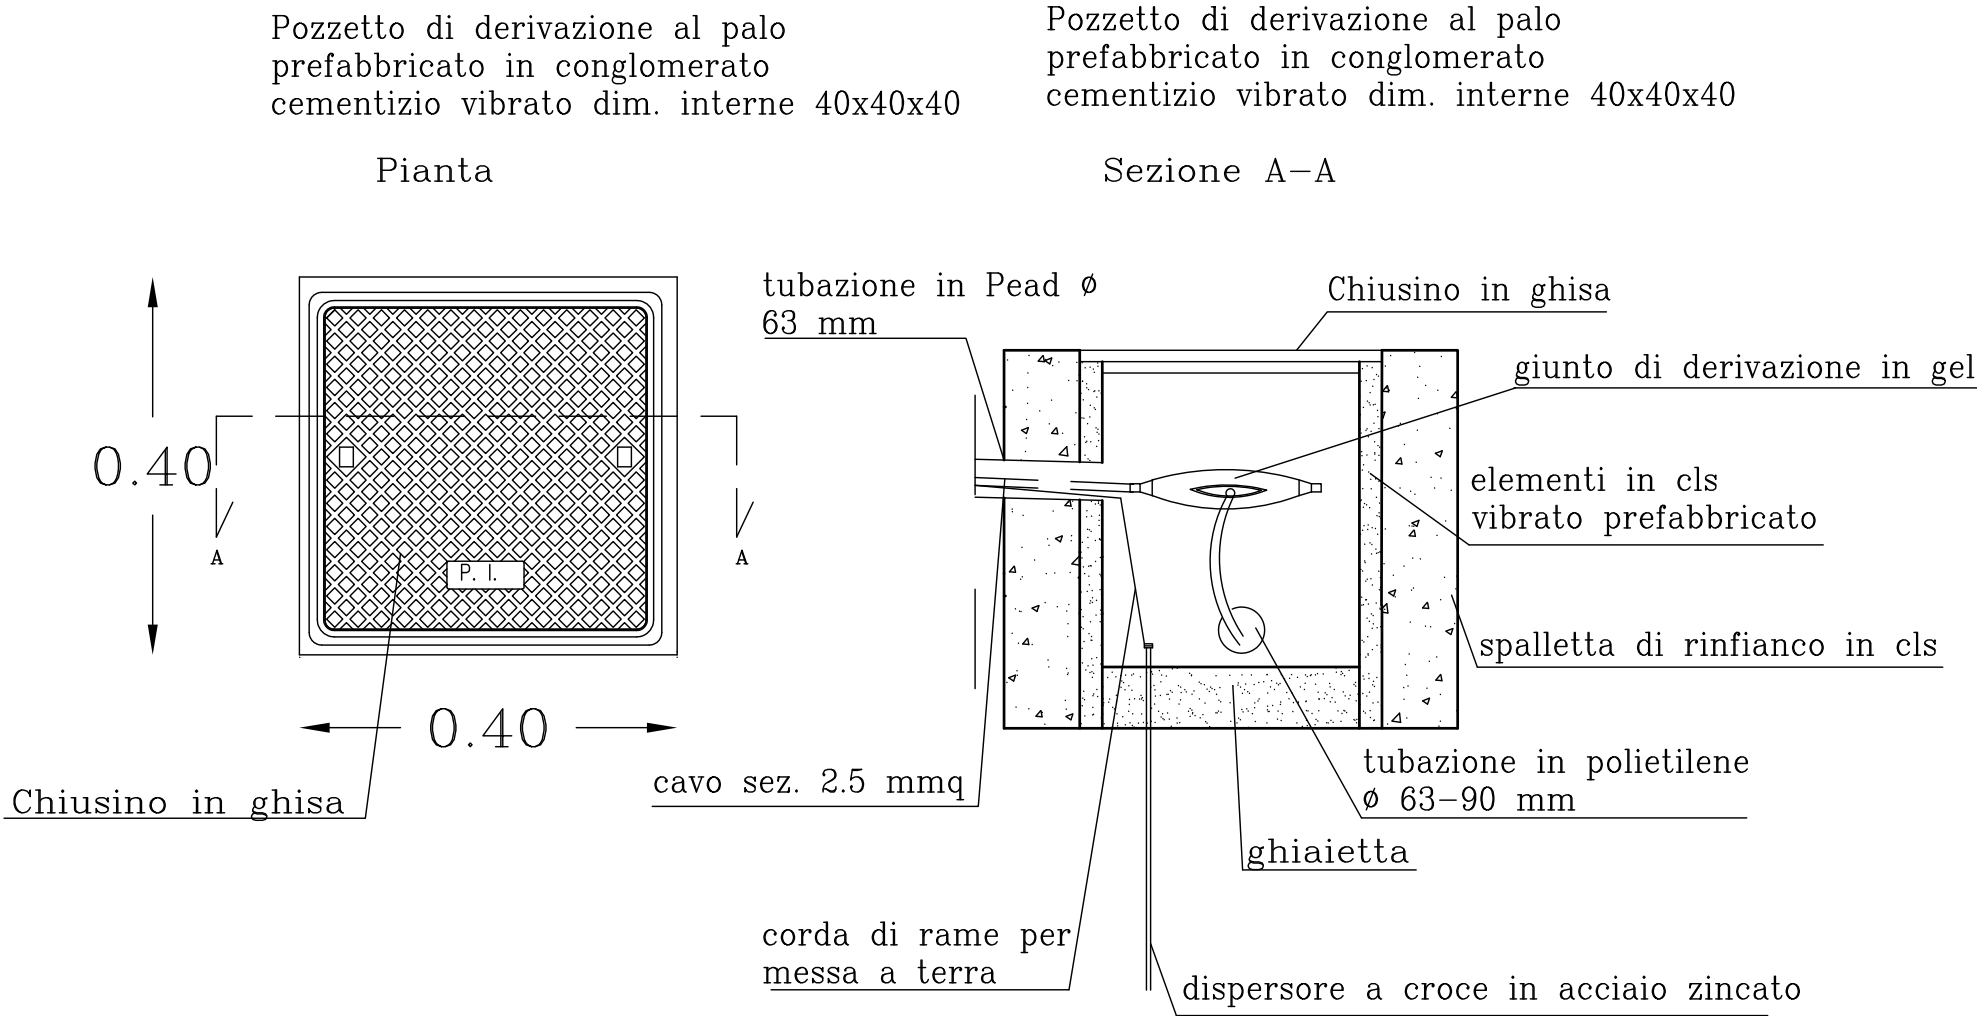

POZZETTO PER CADITOIE STRADALI

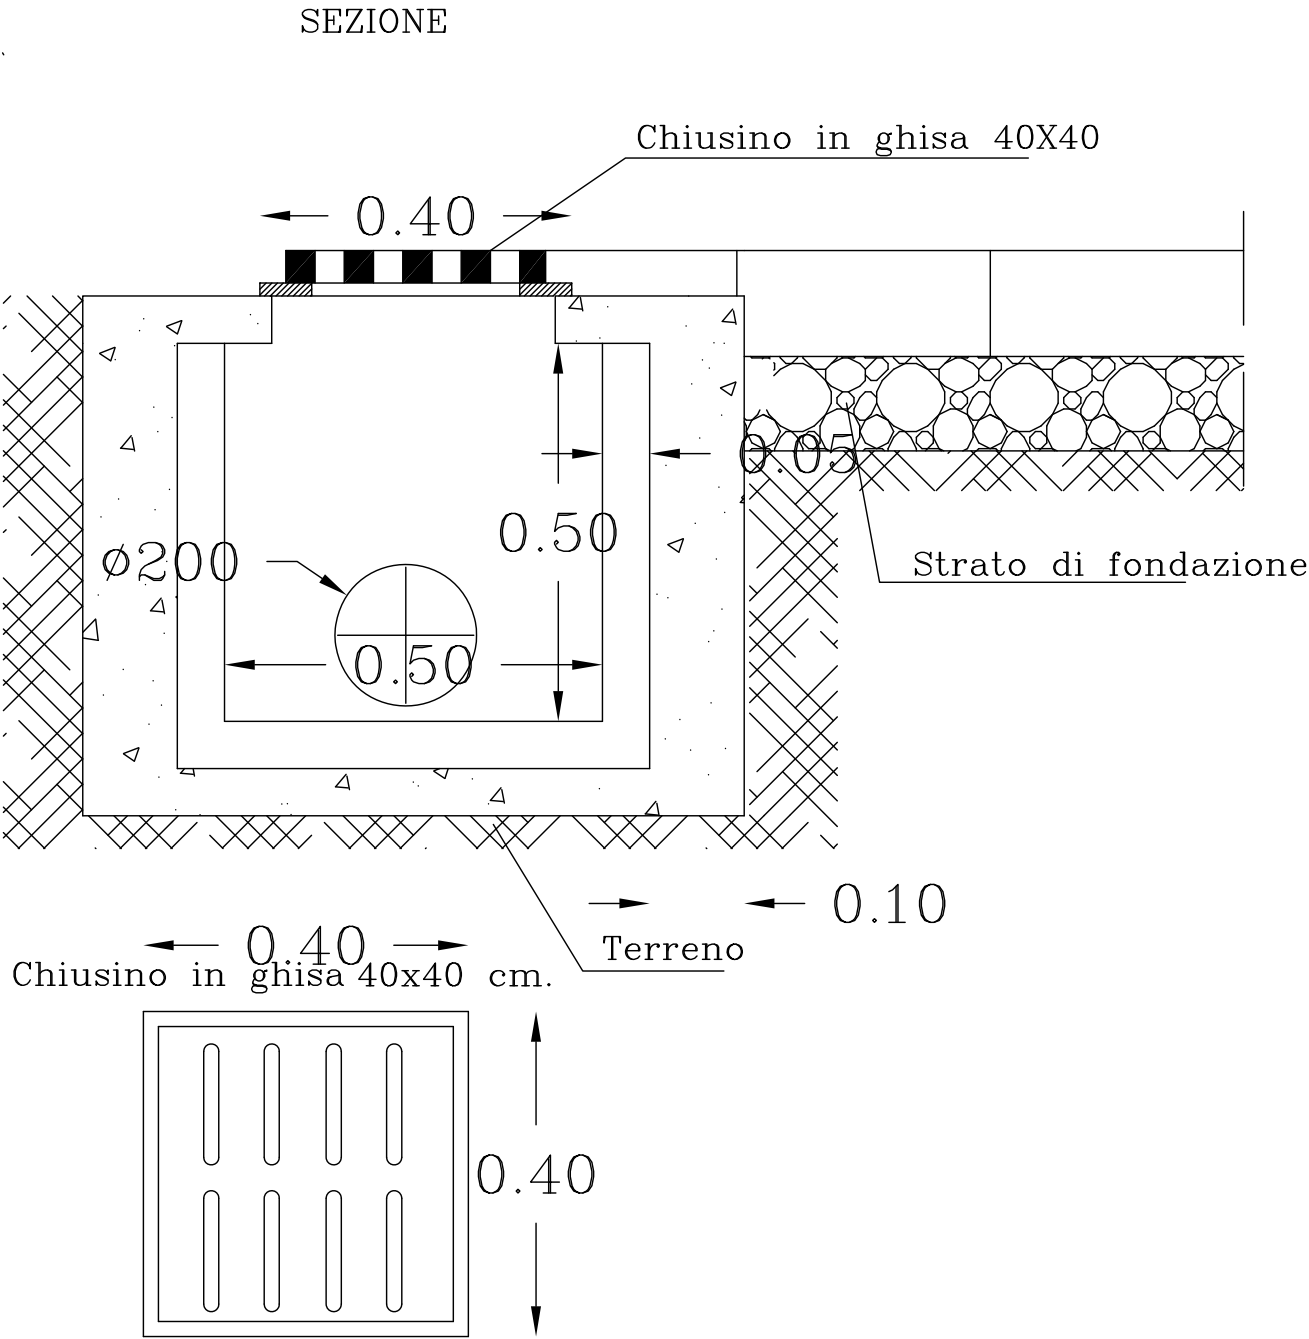

Pozzetto di derivazione al palo prefabbricato in conglomerato cementizio vibrato dim. interne 40x40x40

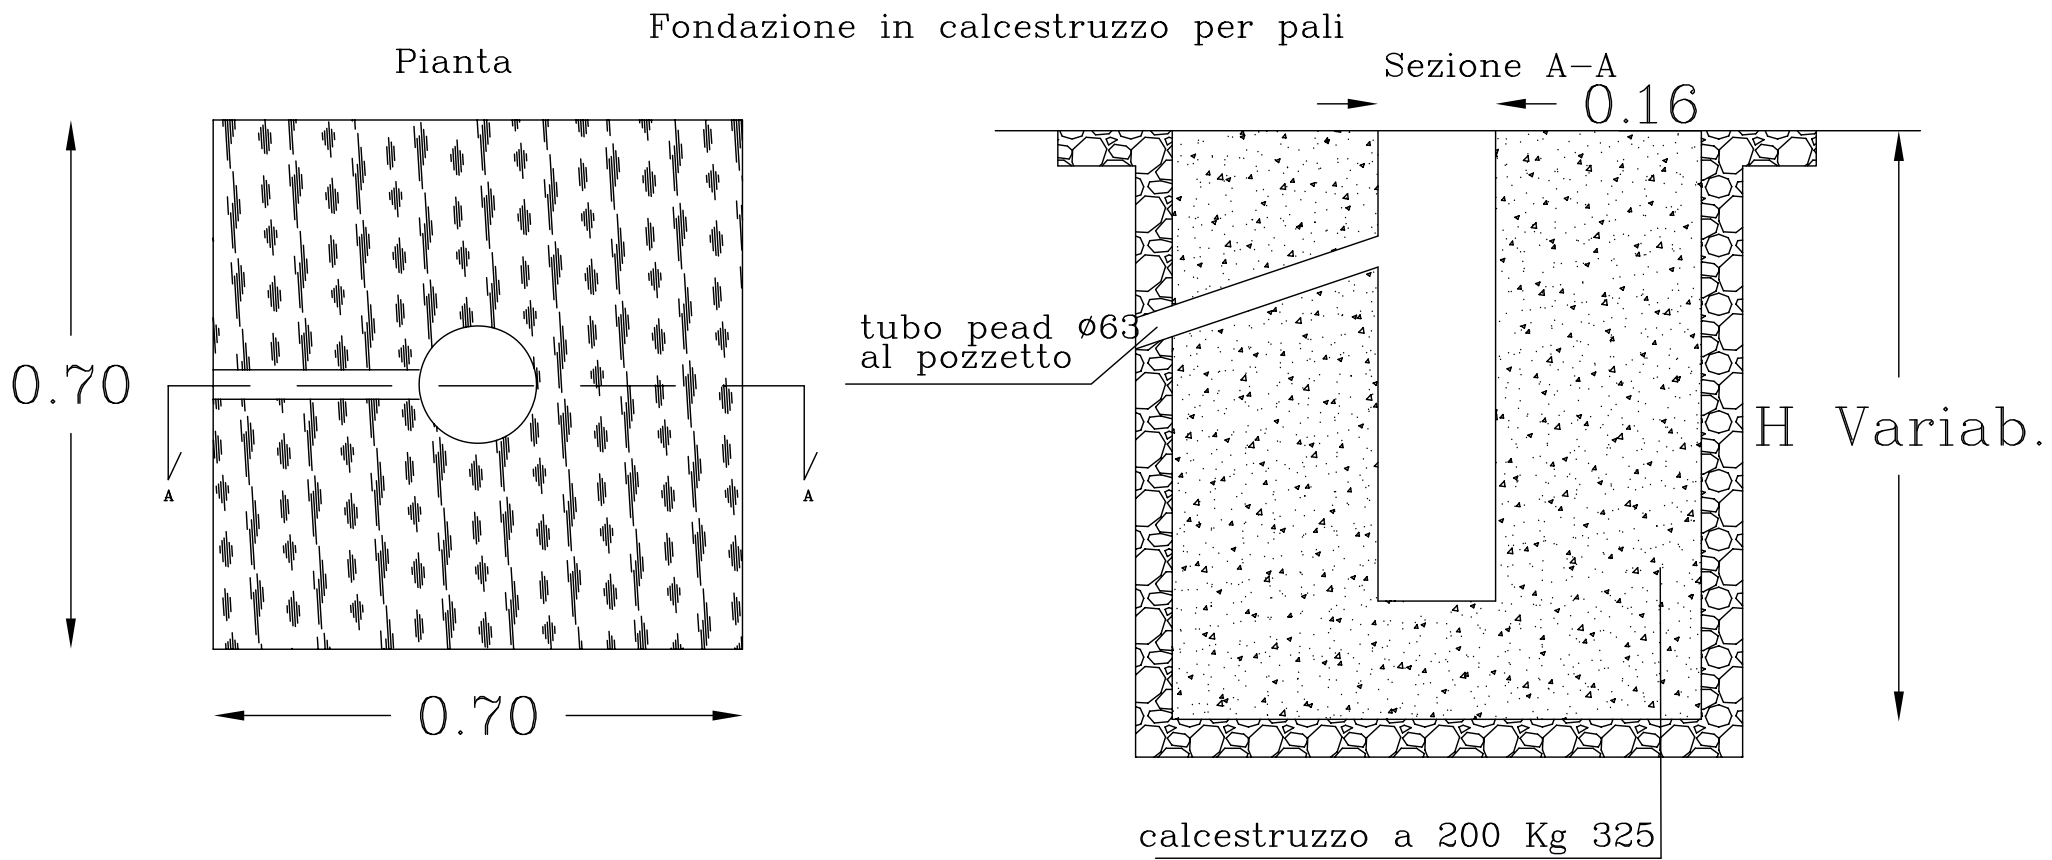

POZZETTI TIPO DI ISPEZIONE PER FOGNE

