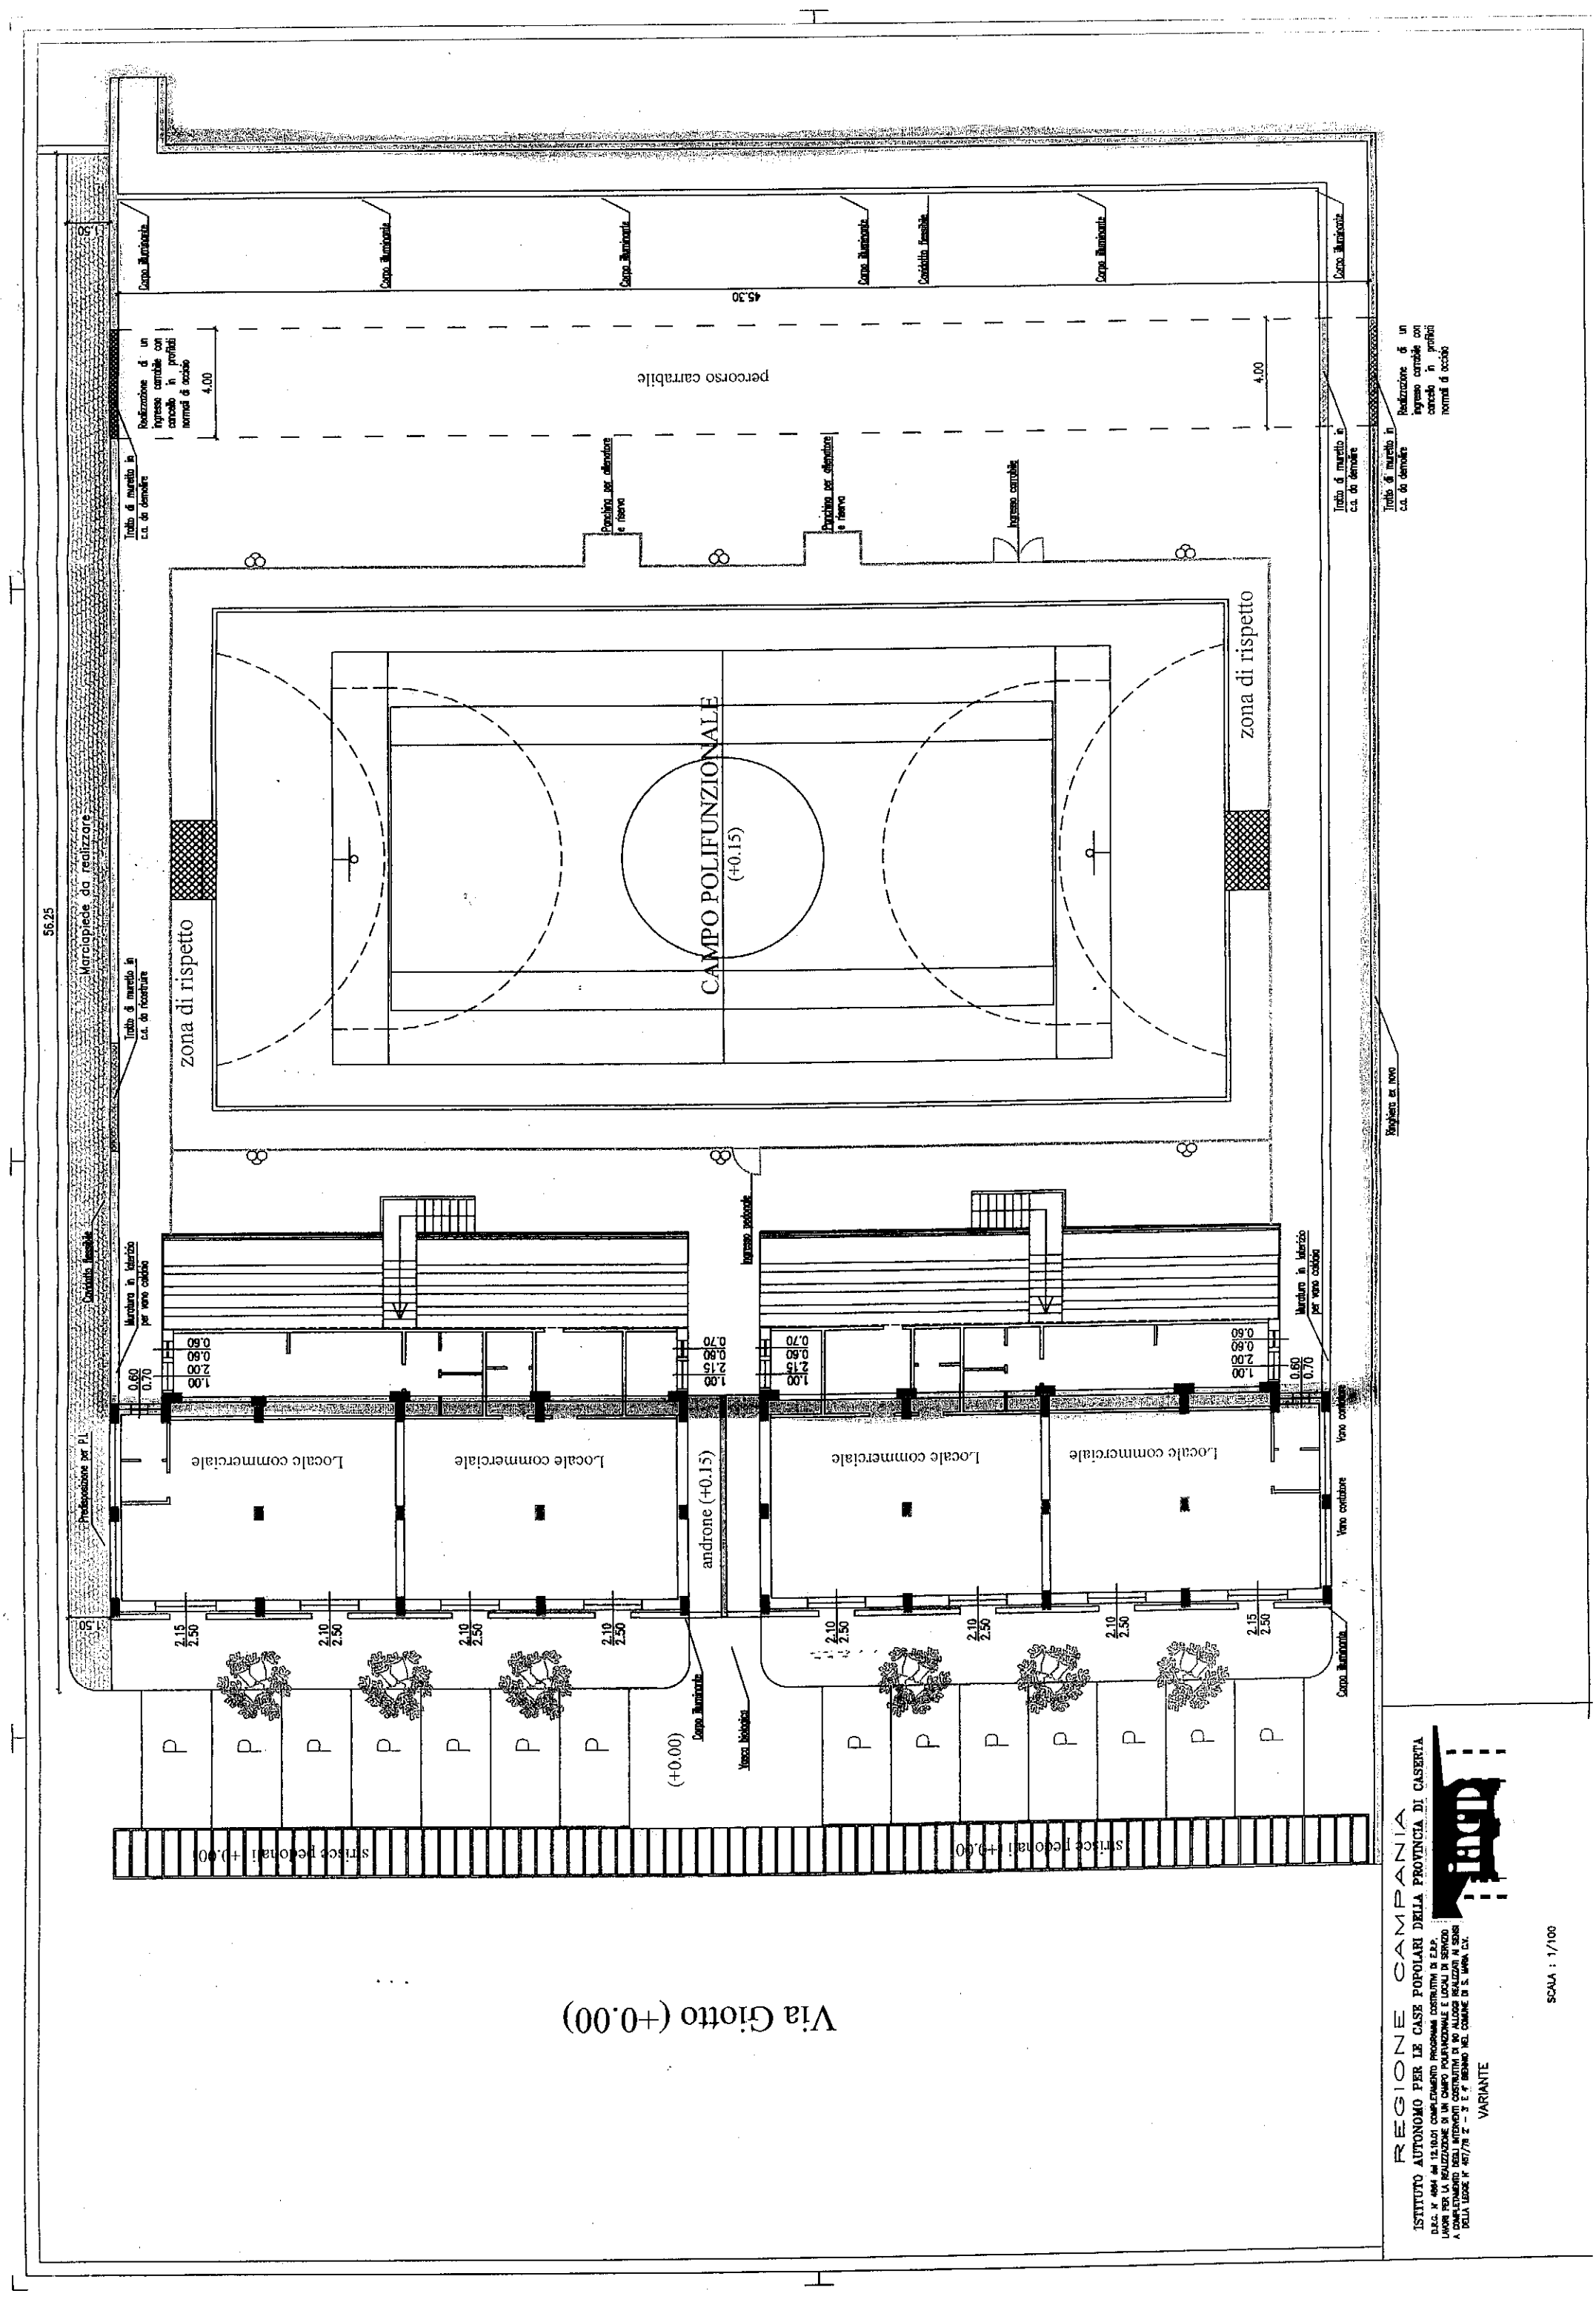

REGIONE CAMPANIA

ISTITUTO AUTONOMO PER LE CASE POPOLARI DELLA PROVINCIA DI CASERTA

D.P.G. N° 4964 del 12.10.01 COMPLETAMENTO PROGRAMMA COSTRUTTIVI DI E.R.P. LAVORI PER LA REALIZZAZIONE DI UN CAMPO POLIFUNZIONALE E LOCALI DI SERVIZIO A COMPLETAMENTO DEGLI INTERVENTI COSTRUITTIVI DI 90 ALLOGGI REALIZZATI NI SENSI DELLA LEGGE N° 457/78 2 - 3 E 4° BIENNIO NEL COMUNE DI S. MARIA C.V.

VARIANTE

SCALA : 1/100